



KANALIZACE A ČOV KŘENOVICE
KATASTRÁLNÍ SITUAČNÍ VÝKRES 1 : 1800

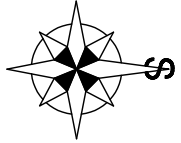

SPLAŠKOVÁ KANALIZACE KŘENOVICE
PP SN8-SN10 - DN300

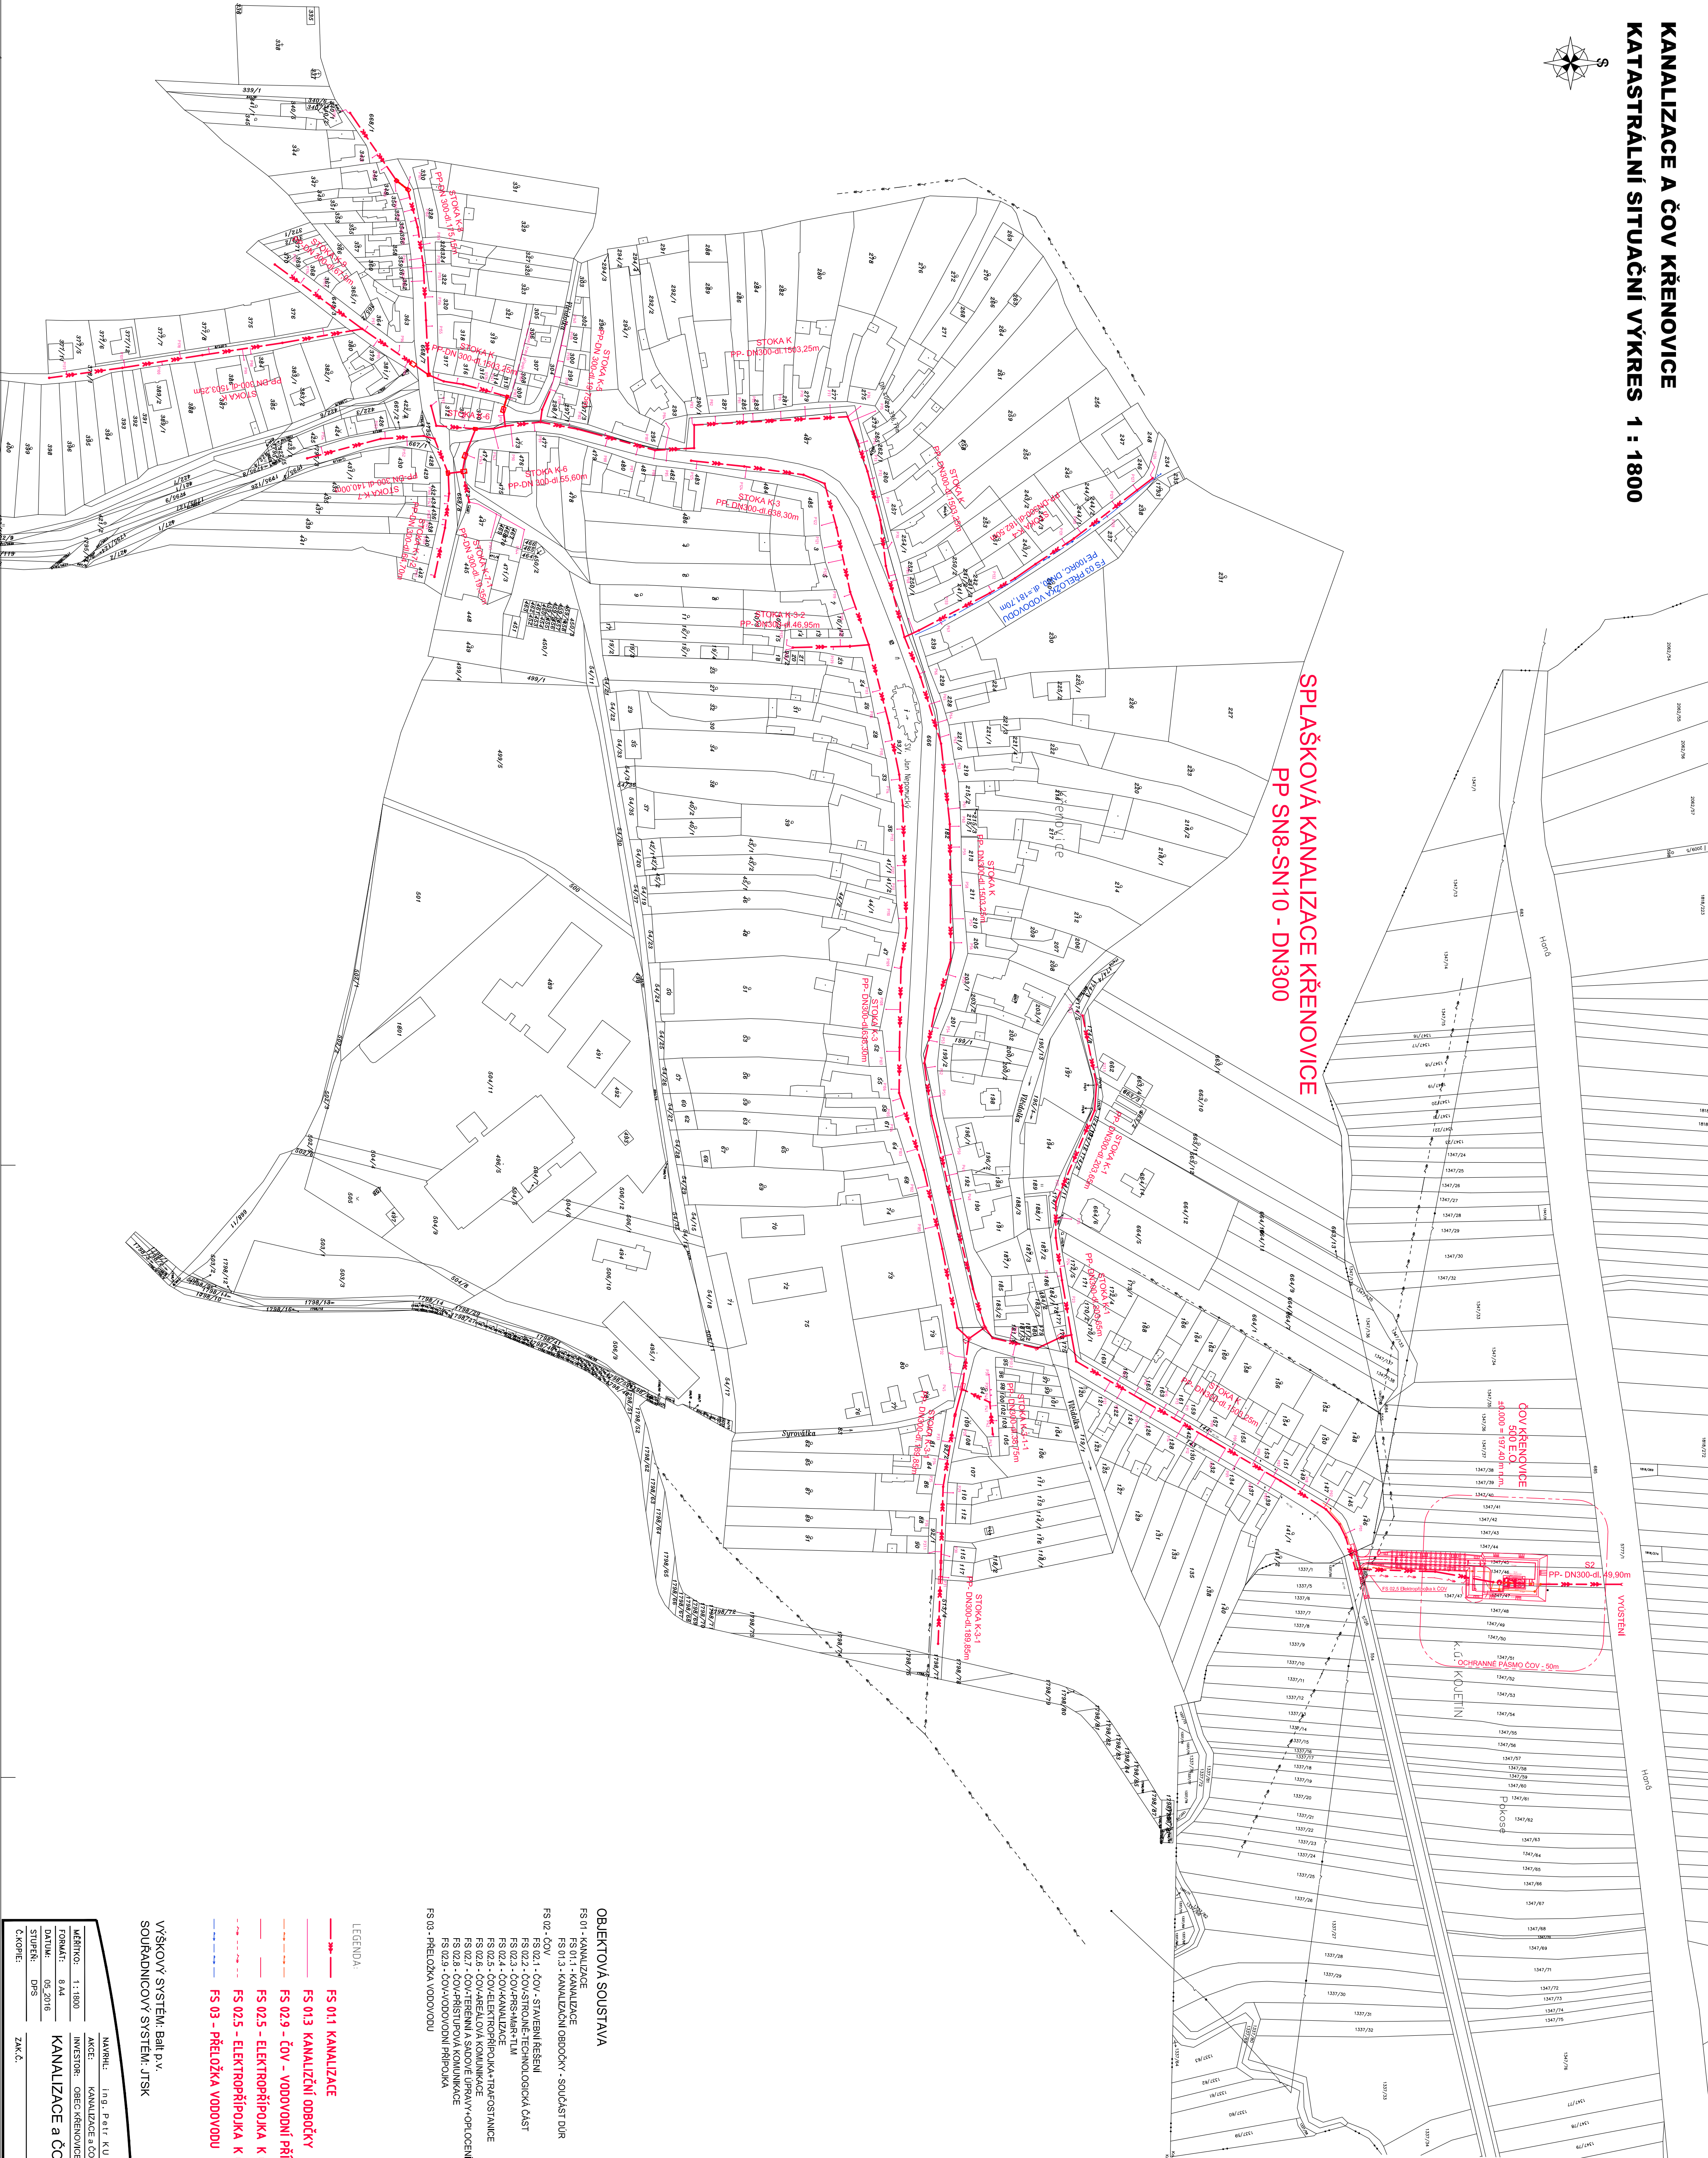


- OBJEKTOVÁ SOUSTAVA**
- FS 01 - KANALIZACE
 - FS 01.1 - KANALIZACE
 - FS 01.3 - KANALIZAČNÍ ODBOČKY - SOUČÁSTI DŮR
 - FS 02 - ČOV
 - FS 02.1 - ČOV - STAVBNÍ ŘEŠENÍ
 - FS 02.2 - ČOV - STROJNĚ-TECHNICKÁ ČÁST
 - FS 02.3 - ČOV - STROJNĚ-TECHNICKÁ ČÁST
 - FS 02.4 - ČOV - KANALIZACE
 - FS 02.5 - ČOV - ELEKTROPŘÍPOJKA
 - FS 02.6 - ČOV - ELEKTROPŘÍPOJKA - TRAFOSTANICE
 - FS 02.7 - ČOV - TERÉNNÍ A SADOVÉ ÚPRAVY - OHLAZENÍ
 - FS 02.8 - ČOV - TERÉNNÍ A SADOVÉ ÚPRAVY - OHLAZENÍ
 - FS 02.9 - ČOV - VODOVODNÍ PŘÍPOJKA
 - FS 03 - PŘELOŽKA VODOVODU

- LEGENDA**
- FS 01.1 KANALIZACE
 - FS 01.3 KANALIZAČNÍ ODBOČKY
 - FS 02.9 - ČOV - VODOVODNÍ PŘÍPOJKA
 - FS 02.5 - ELEKTROPŘÍPOJKA K ČOV (KABEL NN)
 - FS 03 - PŘELOŽKA VODOVODU

VÝŠKOVÝ SYSTÉM: BAI P.V.
SOURADNICOVÝ SYSTÉM: JTSK

MAKREL: 119, P a L F. K. U. D. A.	AKCE: KANALIZACE A ČOV KŘENOVICE
INVESTOR: OBEC KŘENOVICE - OKRES PŘEROV - KRAJ OLOMOUCKÝ	FORMÁT: A4
DATA: 05.2016	KANALIZACE A ČOV KŘENOVICE
STUPĚN: DPS	KATASTRÁLNÍ SITUAČNÍ VÝKRES
Č. KOPIE:	ZÁK. Č.

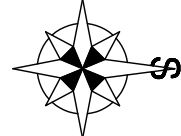

155169311803 - C4